


会 签	建 筑		给排水		动 力		弱 电	
	结 构		暖 通		强 电			

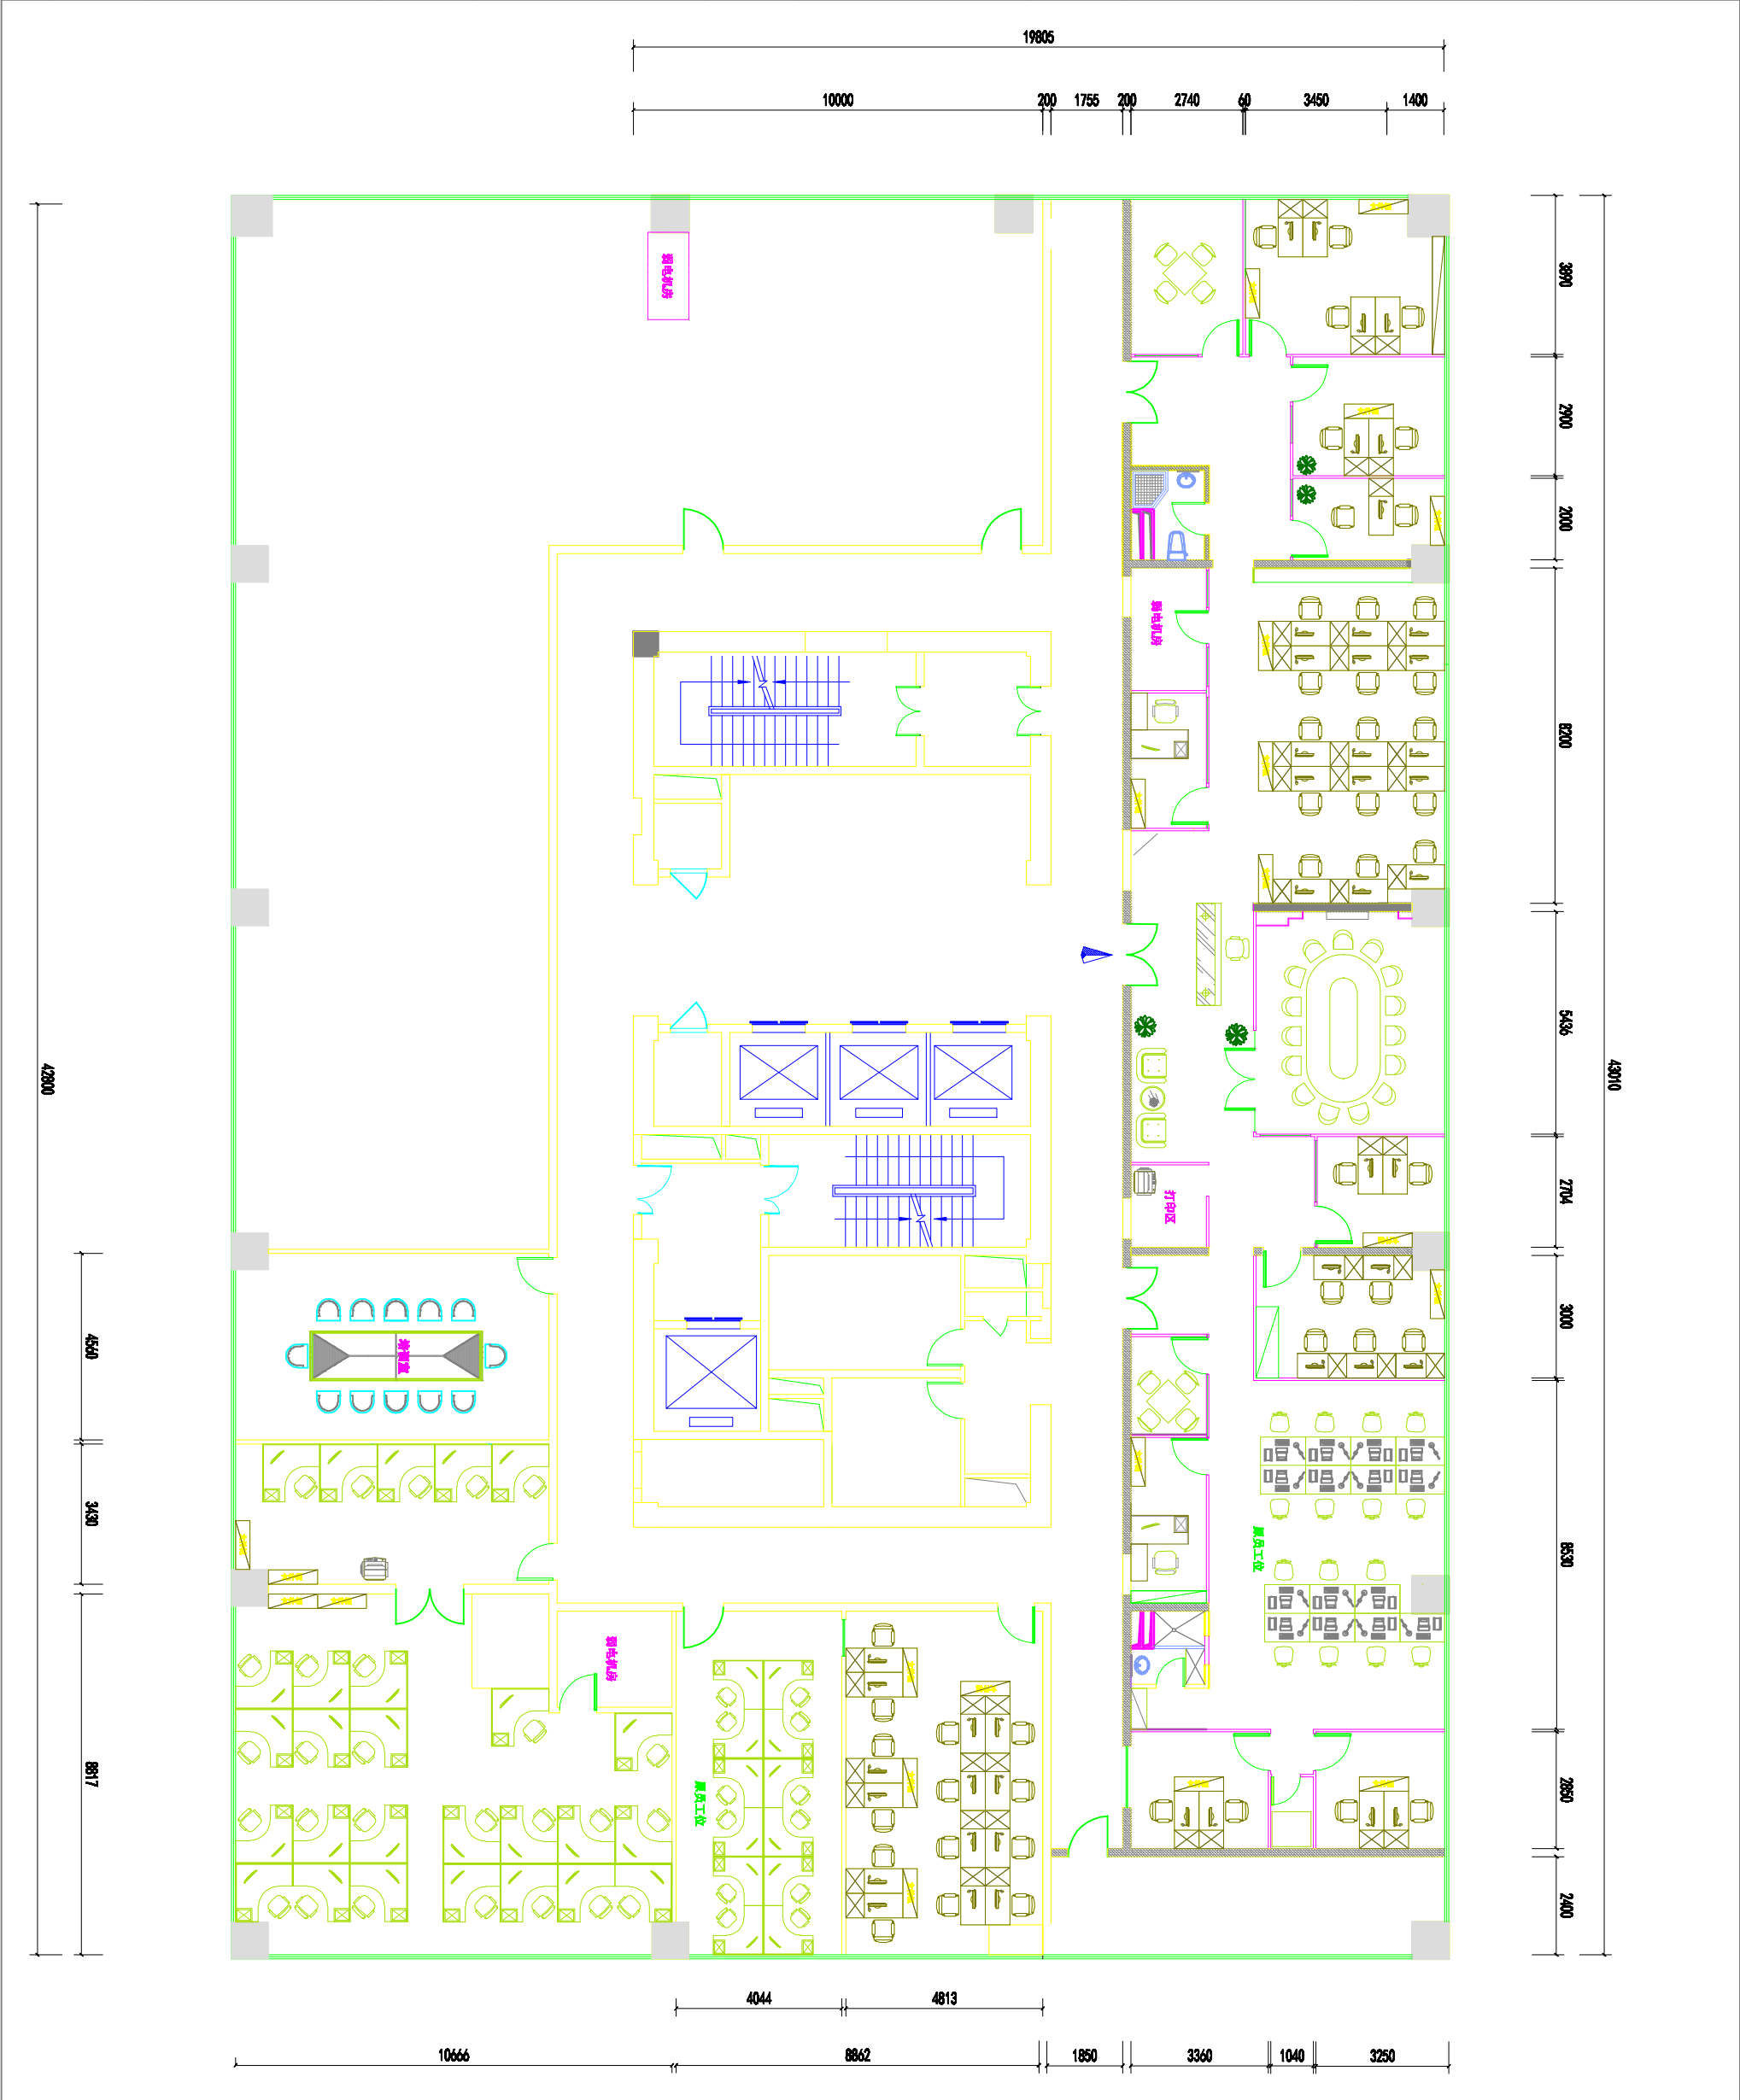

工程名称		工程编号		项目名称		审 定		审 核		校 对		工 程 负 责 人		专 业 负 责 人		设 计		绘 图		图 纸 名 称		专 业		图 号		设计阶段		施 工 图		设计人签字		客户签字	